



PÔDORYS 1. NP:

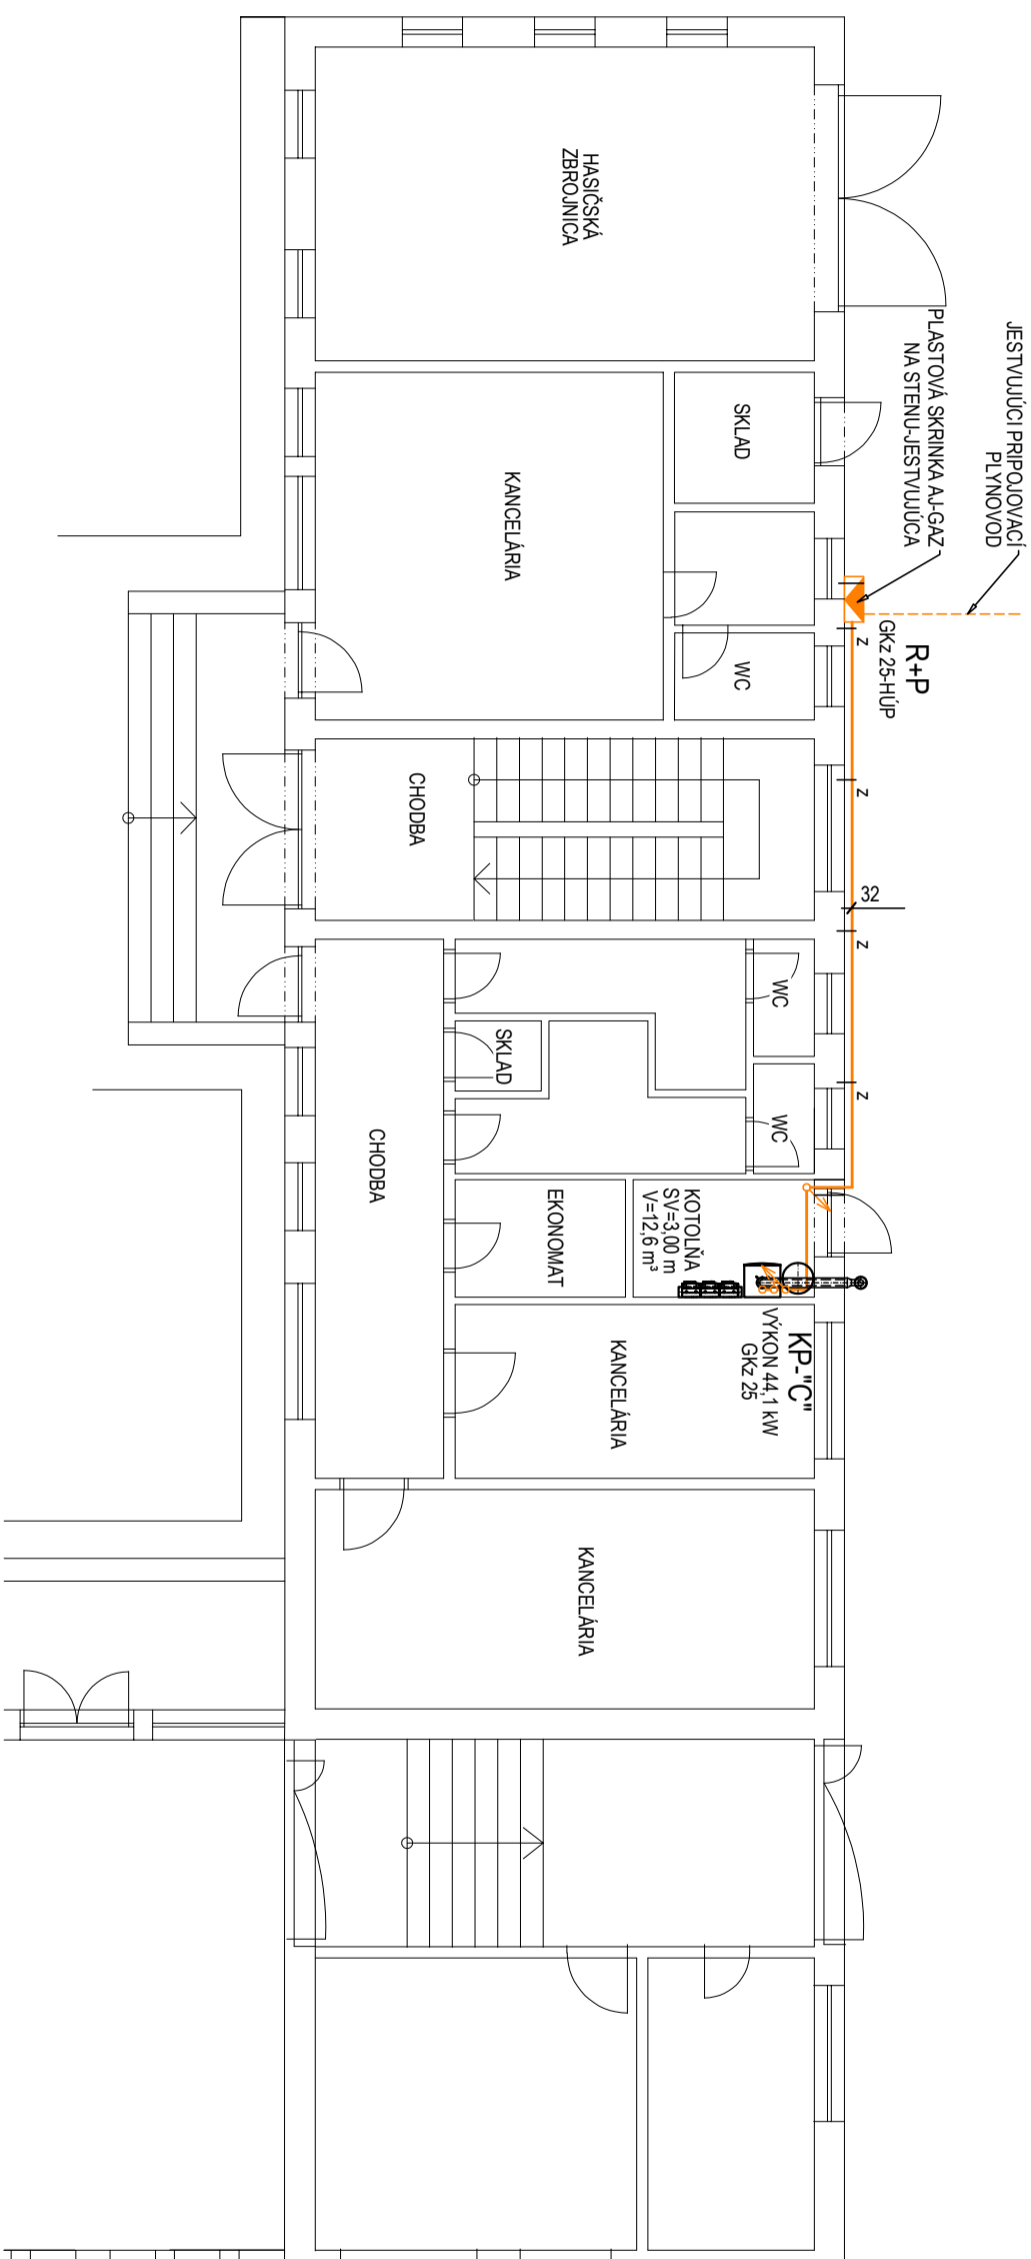

IZOMETRIA:

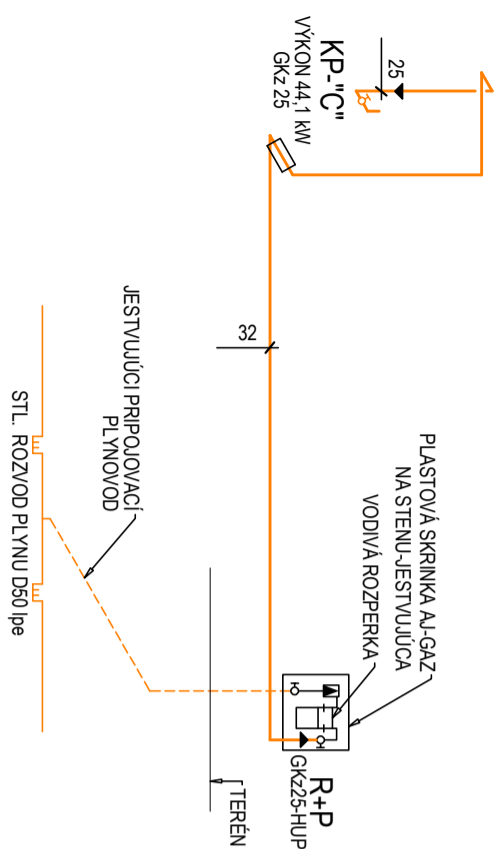

LEGENDA:

- STL. PRÍPOJOVACÍ PLYNOVOD - JESTVUJÚCI
- NTL. ROZVOD PLYNU
- SPAD POTRUBIA
- GUKZ GULOVÝ KOHÚT PLYNOVÝ
- REDUKČIA POTRUBIA
- PLYNOVÝ ZÁVEŠNÝ KONDENZAČNÝ KOTOL ecotec plus VU 4865-5, VYKON 7,8-44,1 kW, PLYN 4,79 m³/h
- REGULÁTOR TLAKU PLYNU - JESTVUJÚCI
- PLYNOMER MEMBRANOVÝ - JESTVUJÚCI
- PREVEDENIE SPOTREBIČA
- "A, B, C"
- R
- P

POZNÁMKA:

- V MIESTOSTI S PLYNOVÝMI SPOTREBIČMI ZABEZPEČIŤ VETRVANIE V ZMYSLE TPP 704/01

SADA Č.

GENÉRALNÝ PROJEKTANT: TP-PROJEKT, s.r.o., Námestie mieru 1, 080 01 PREŠOV

HL. PROJEKTANT	ZODP. PROJEKTANT	VYPRACOVAL
Ing. Olo Scholtz	Ing. Olo Scholtz	Ing. Olo Scholtz

NÁZOV STAVBY, Miesto
CENTRUM KOMUNITNO-SPOLKOVÝCH AKTIVÍT

OBJEKT:	SO-01, Spoločenské centrum
INVESTOR:	Oaú Dajčice

<p>TP-PROJEKT, s.r.o. NÁMESTIE MIERU 1 080 01 PREŠOV e-mail: tpproj@tkpo@gmail.com</p>	DIEL	PLYNOFIKÁCIA
	STUPEŇ	DRS
ZÁK. ČÍSLO	TP-02/22	
DÁTUM	01/2022	
FORMÁT	A4	
MIERKA	1:100	